


COMUNE DI POMARANCO

POZZO "PEGALE"

F. 2 - Art. 5

- PROFONDITÀ RAGGIUNTA M. 4,70.
- FALDE ACQUIFERE INCONTRATE N° 2:
- AM. 3,90 E 4,10 DAL PIANO DI CAMPAGNA.
- QUANTITÀ ACQUA REPERITA LT. 460 ORA.

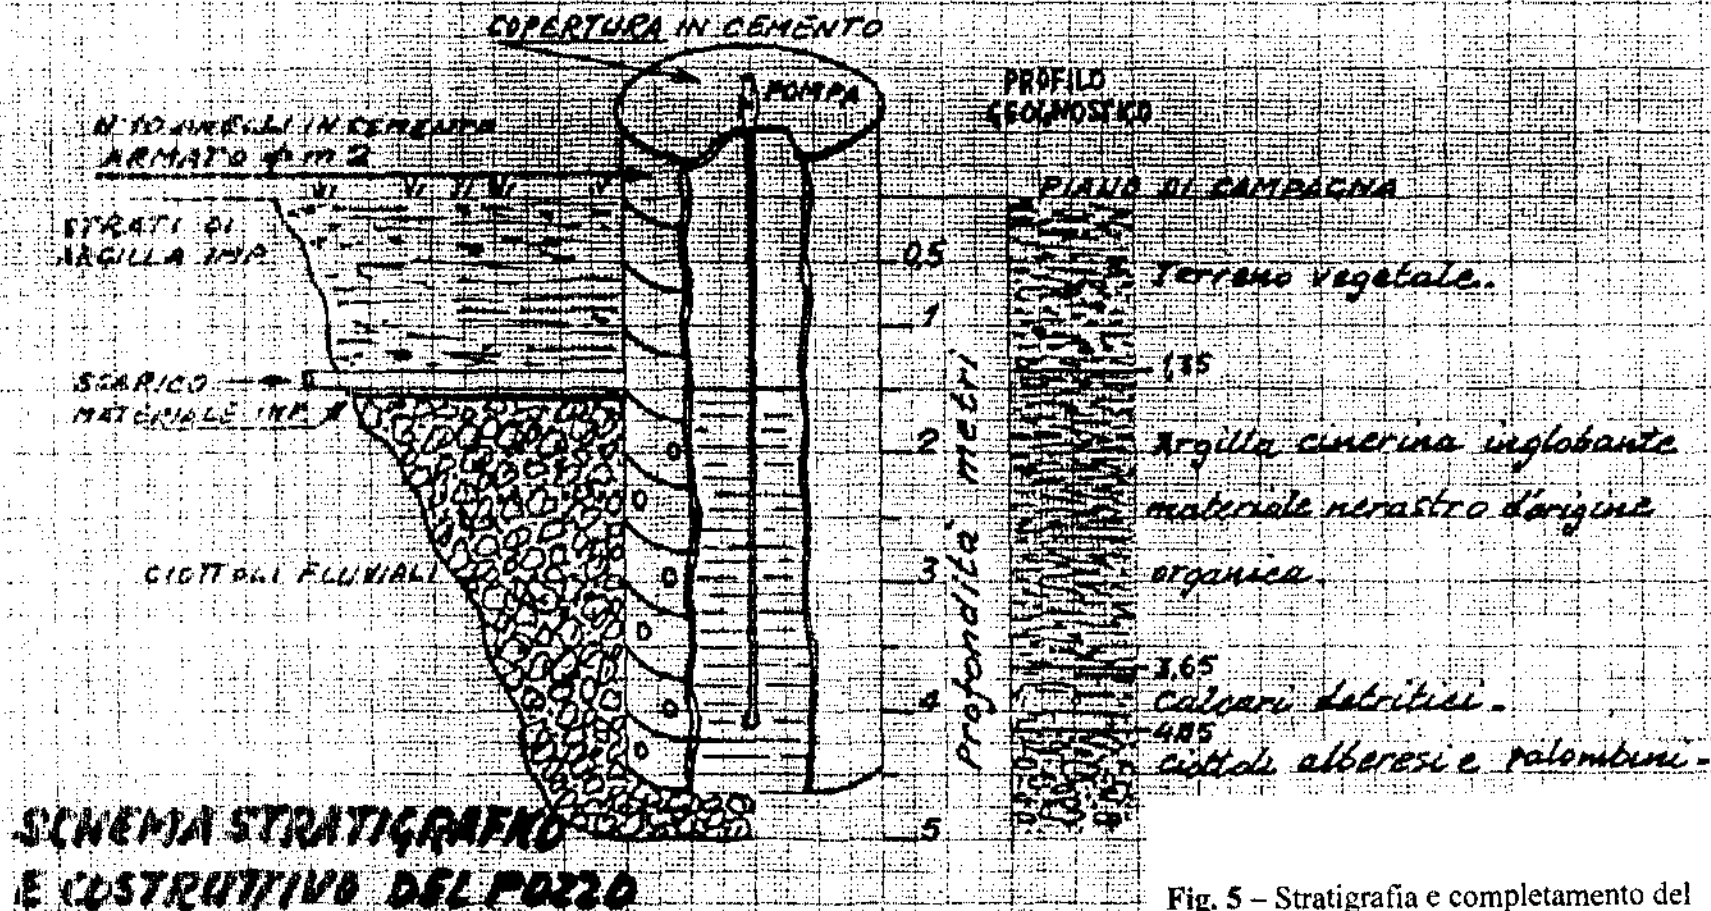

scale 1:50

Fig. 5 - Stratigrafia e completamento del pozzo