

#058


Prova Penetrometrica dinamica

5

Resistenza alla penetrazione [N spt] - Profondità [m]

Committente
località
Intervento

Sig. Fabbri
Pomarance (Pisa)
Ristrutturazione edificio esistente

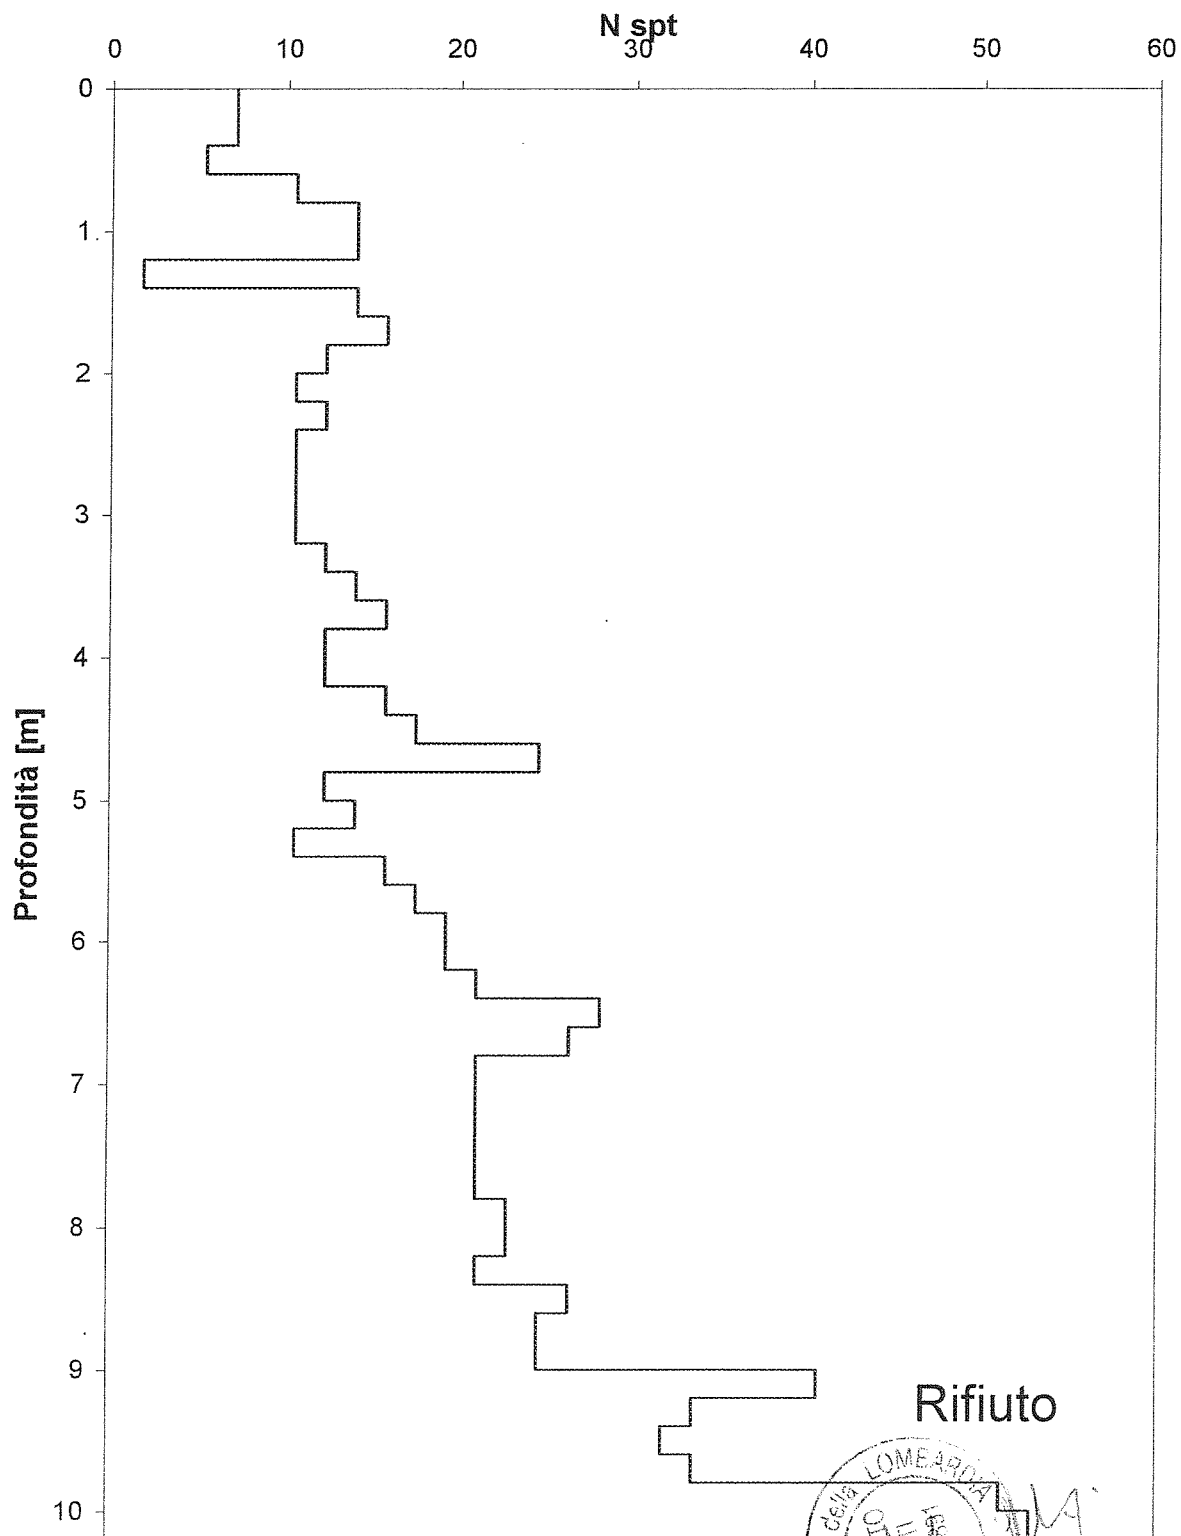

Rifiuto

