


PROVA PENETROMETRICA DINAMICA DIAGRAMMA NUMERO COLPI PUNTA - Rpd

n° PD2

Scala 1: 50

- indagine : Ristrutturazione annesso Sig. SIMONI Domenico
 - cantiere : Comune di Pomarance
 - località : Podernuovo

- data : 06/09/2000
 - quota inizio : p.c.
 - prof. falda : Falda non rilevata

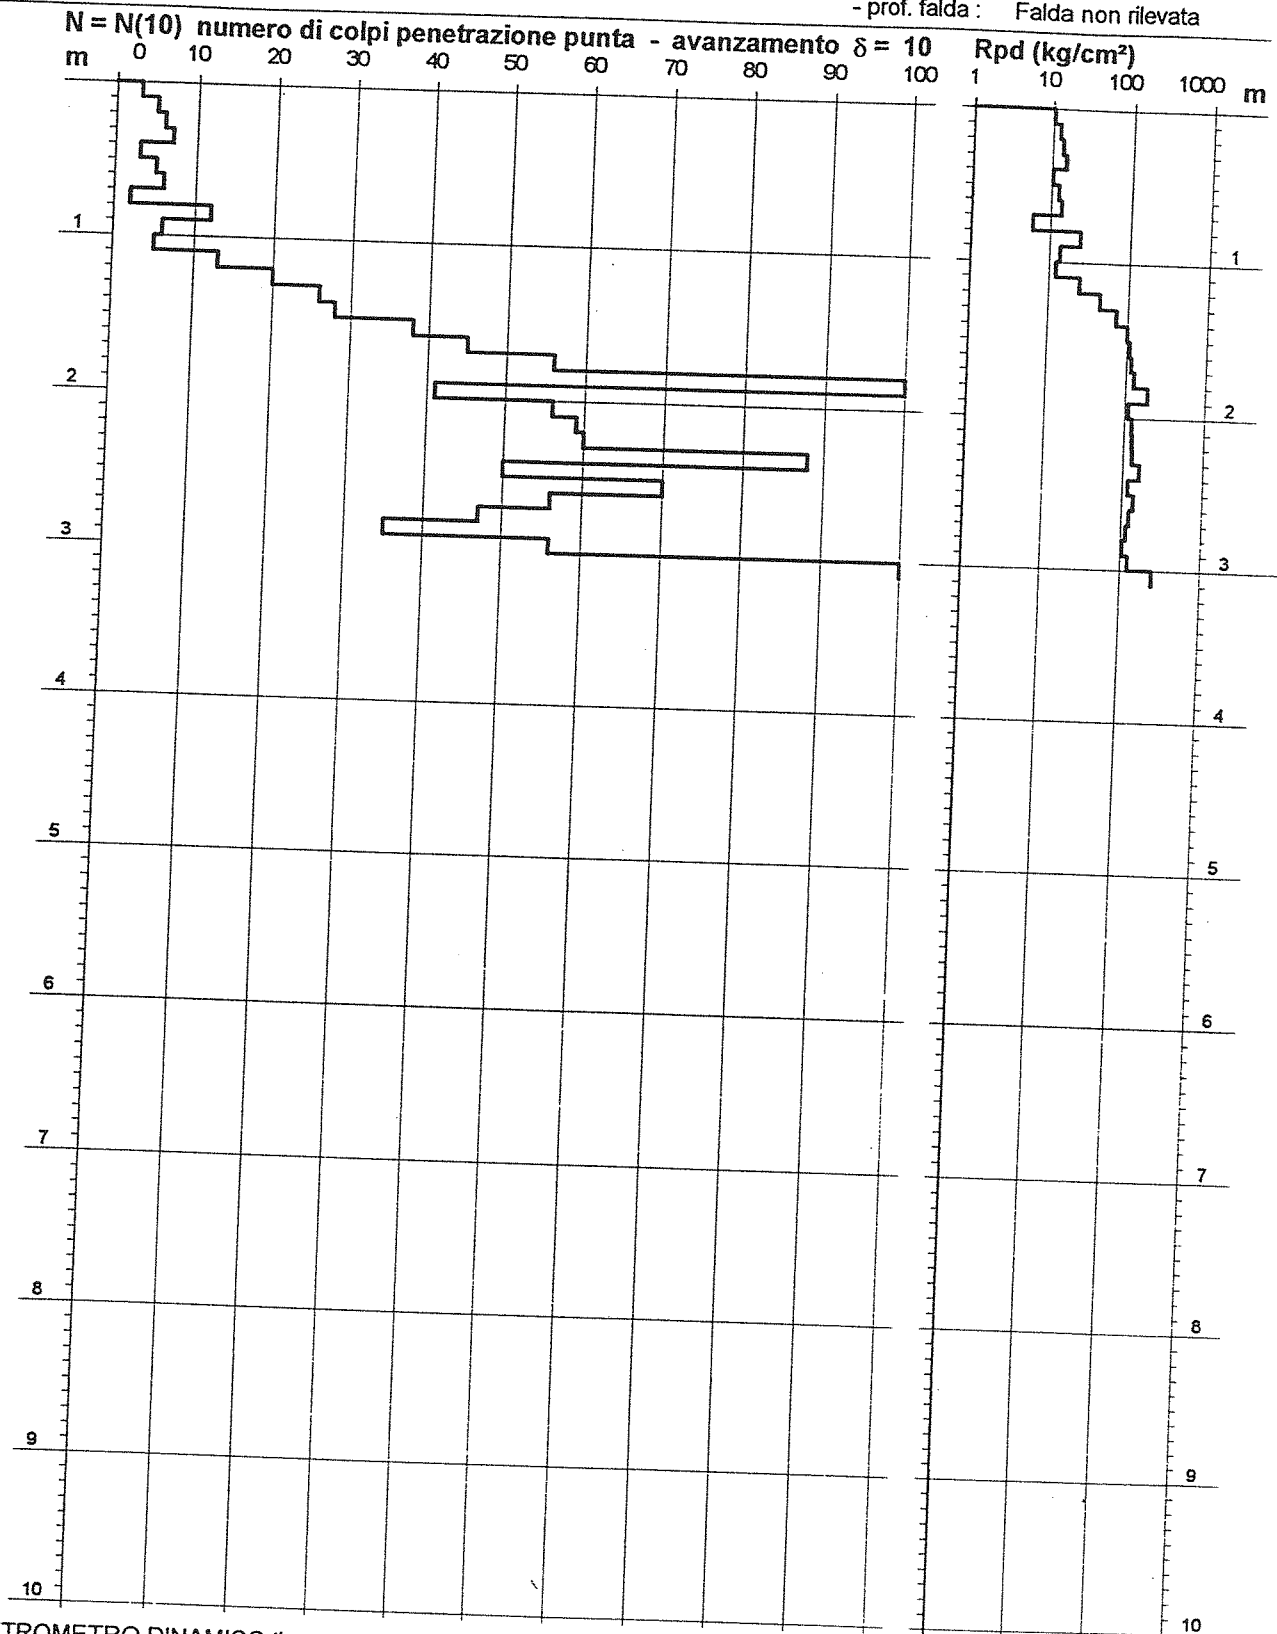

- PENETROMETRO DINAMICO tipo : TG 30-20 4x4

- M (massa battente)= 30,00 kg - H (altezza caduta)= 0,20 m

- Numero Colpi Punta N = N(10) [$\delta = 10$ cm]

- A (area punta)= 10,00 cm² - D (diam. punta)= 35,70 mm

- Uso rivestimento / fanghi iniezione : NO