

PROVA PENETROMETRICA DINAMICA
DIAGRAMMA NUMERO COLPI PUNTA - Rpd

DIN PD1


Scala 1: 50

- cantiere : Sig.ri Franchi e Pasquinelli
- lavoro : Realizzazione di piscina privata
- località : Via dei Filosofi n° 11, Pomarance


- data prova : 15/12/2020
- quota inizio : p.c.
- prof. falda : Falda non rilevata
- data emiss. : 16/02/2021

- note :

N = N(10) numero di colpi penetrazione punta - avanzamento $\delta = 10$ cm

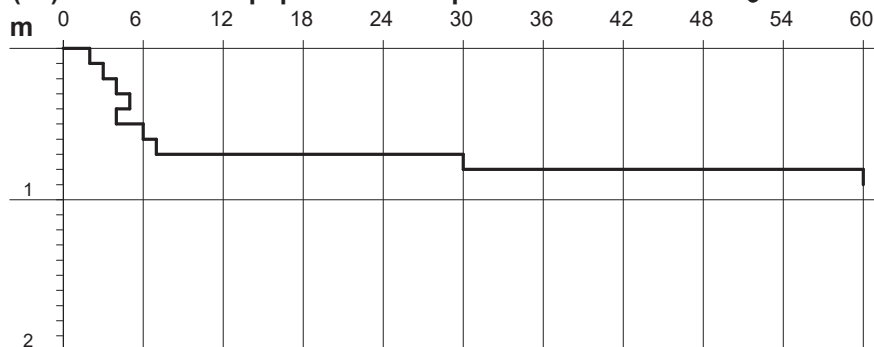

Rpd (kg/cm²)

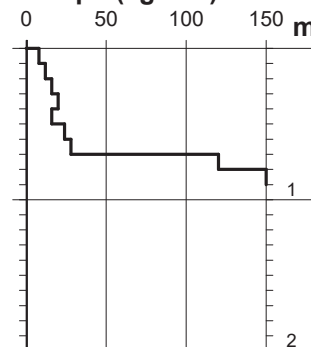

P425