



COMUNE DI MONTEVERDI M.mo - (PISA)

ENTE COMMITTENTE

STUDIO GEOLOGICO-TECNICO DI SUPPORTO ALLA REDAZIONE DEL PIANO STRUTTURALE

MONOGRAFIA DEI DATI DI BASE



Tipologia della prova:	Prova penetrometrica dinamica DP
Località:	Poggio a Campera
Zona:	Poggio a Campera
Tavoletta:	306010
Coordinate:	1640037 - 4780888
Quota m s.l.m.:	222
Prof. max. m:	1,8

Scheda N° **19**

Grafico N/Df

- indagine : Ricostruzione annesso
- cantiere : Poggio a Campera
- località : Monteverdi M.mo (PI)
- data : 09/05/2003
- quota inizio : p.c.
- prof. falda : 0,00 m da quota inizio

Scala 1:10.000

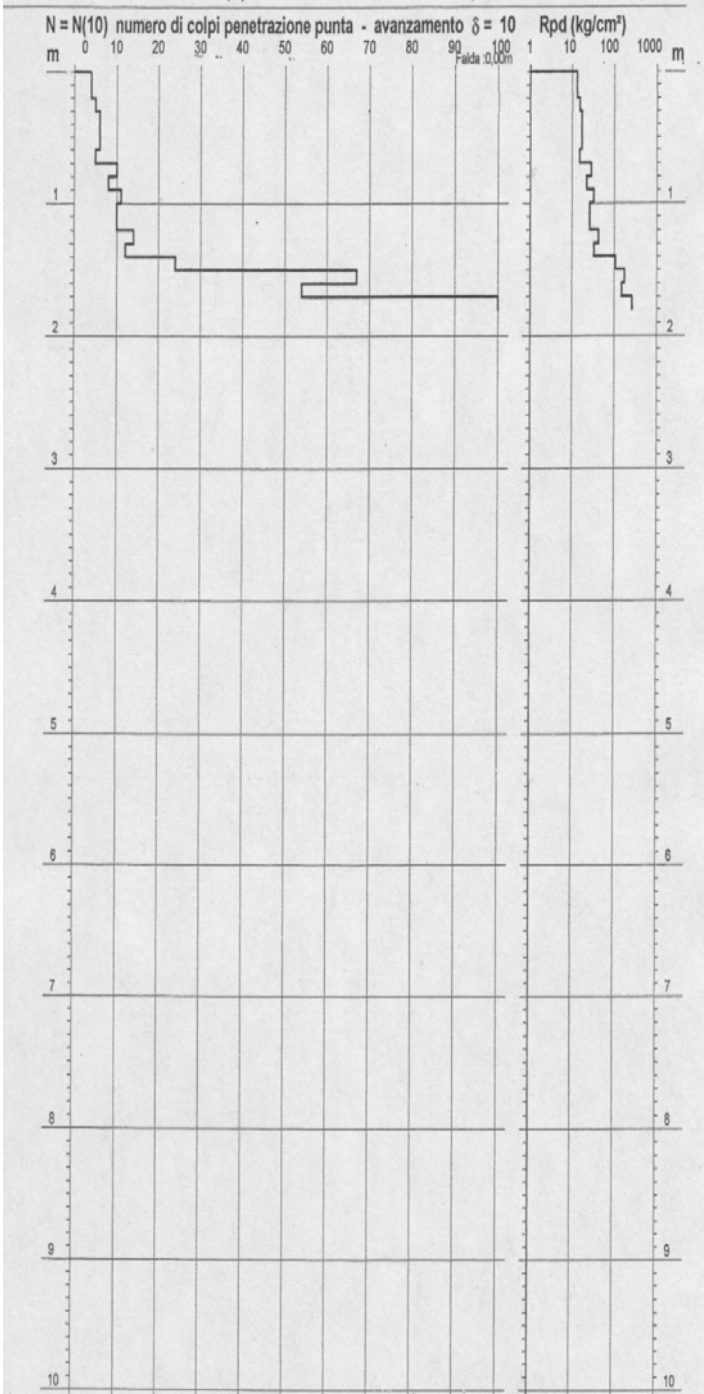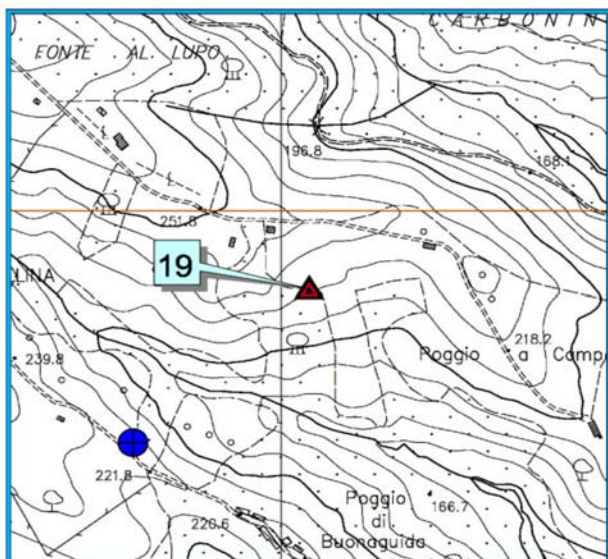

Committente: Bottai Fabio

Oggetto:

Indagine geologico-tecnica per la demolizione-ricostruzione e ampliamento di un annesso agricolo con cambio di destinazione d'uso

Data di esecuzione dei rilievi: lug-03

Geologo Relatore

Dr. Graziano Graziani

Indagini effettuate:

1 Prova penetrometrica dinamica